

WIATA NA ODPADY KOMUNALNE

szczegół A

A-A



deska strugana
gr: 30mm


A-A

kotka granitowa łupana 10x10
na podsypce cementowo-piaskowej

obrzeża granitowe


słup 10x10 cm

szczegół A

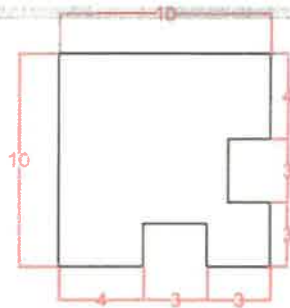

A-A

deska ażurowa 14 szt., szerokość 12cm, przerwa 2cm

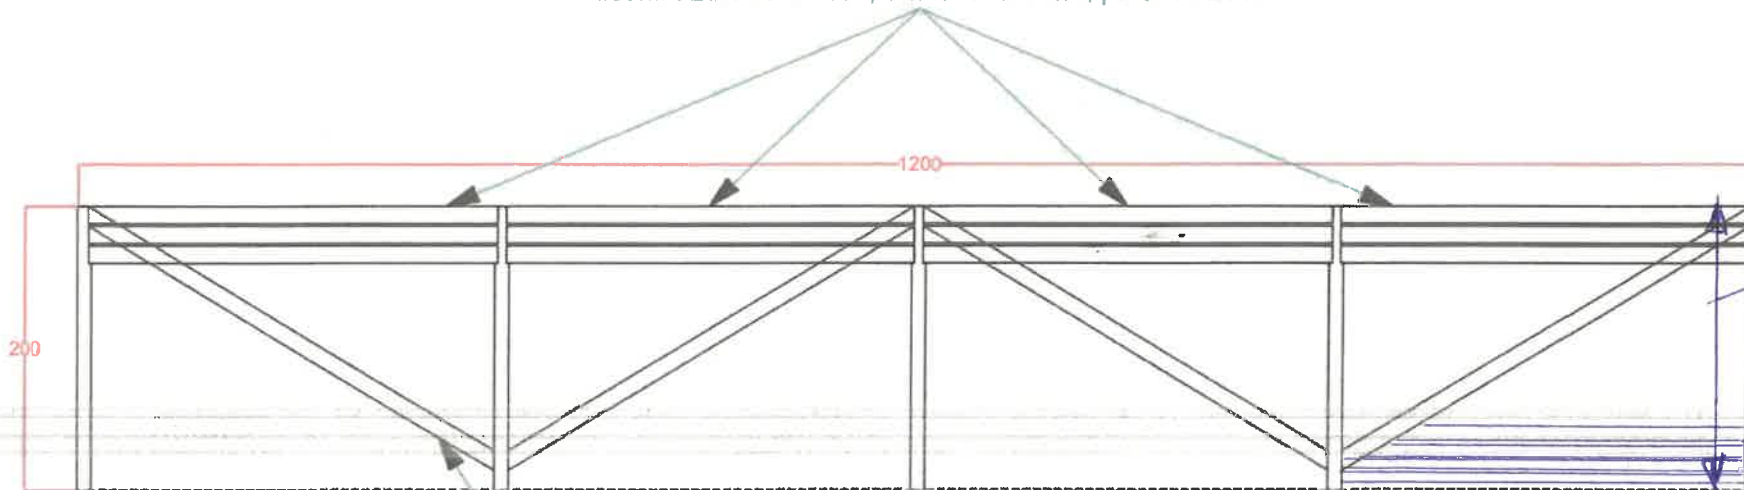

stężenie szer. 15cm, gr 4cm

MATERIAŁ:

1. Drewno: sosna, meranti
2. Impregnacja: przeciwgrzybom i owadom
3. Malowanie: Lazura, 3kolor bezbarwny

W każdym pału, 14 desek szer. 12cm
co 2cm
Łącznie 6 pał + 14 desek = 84 szt

UWAGA:
Układ ścian bocznych, taki sam
jak ścian tylnich

WYMIARY W CM