



# WIATA NA ODPADY KOMUNALNE

szczegół A

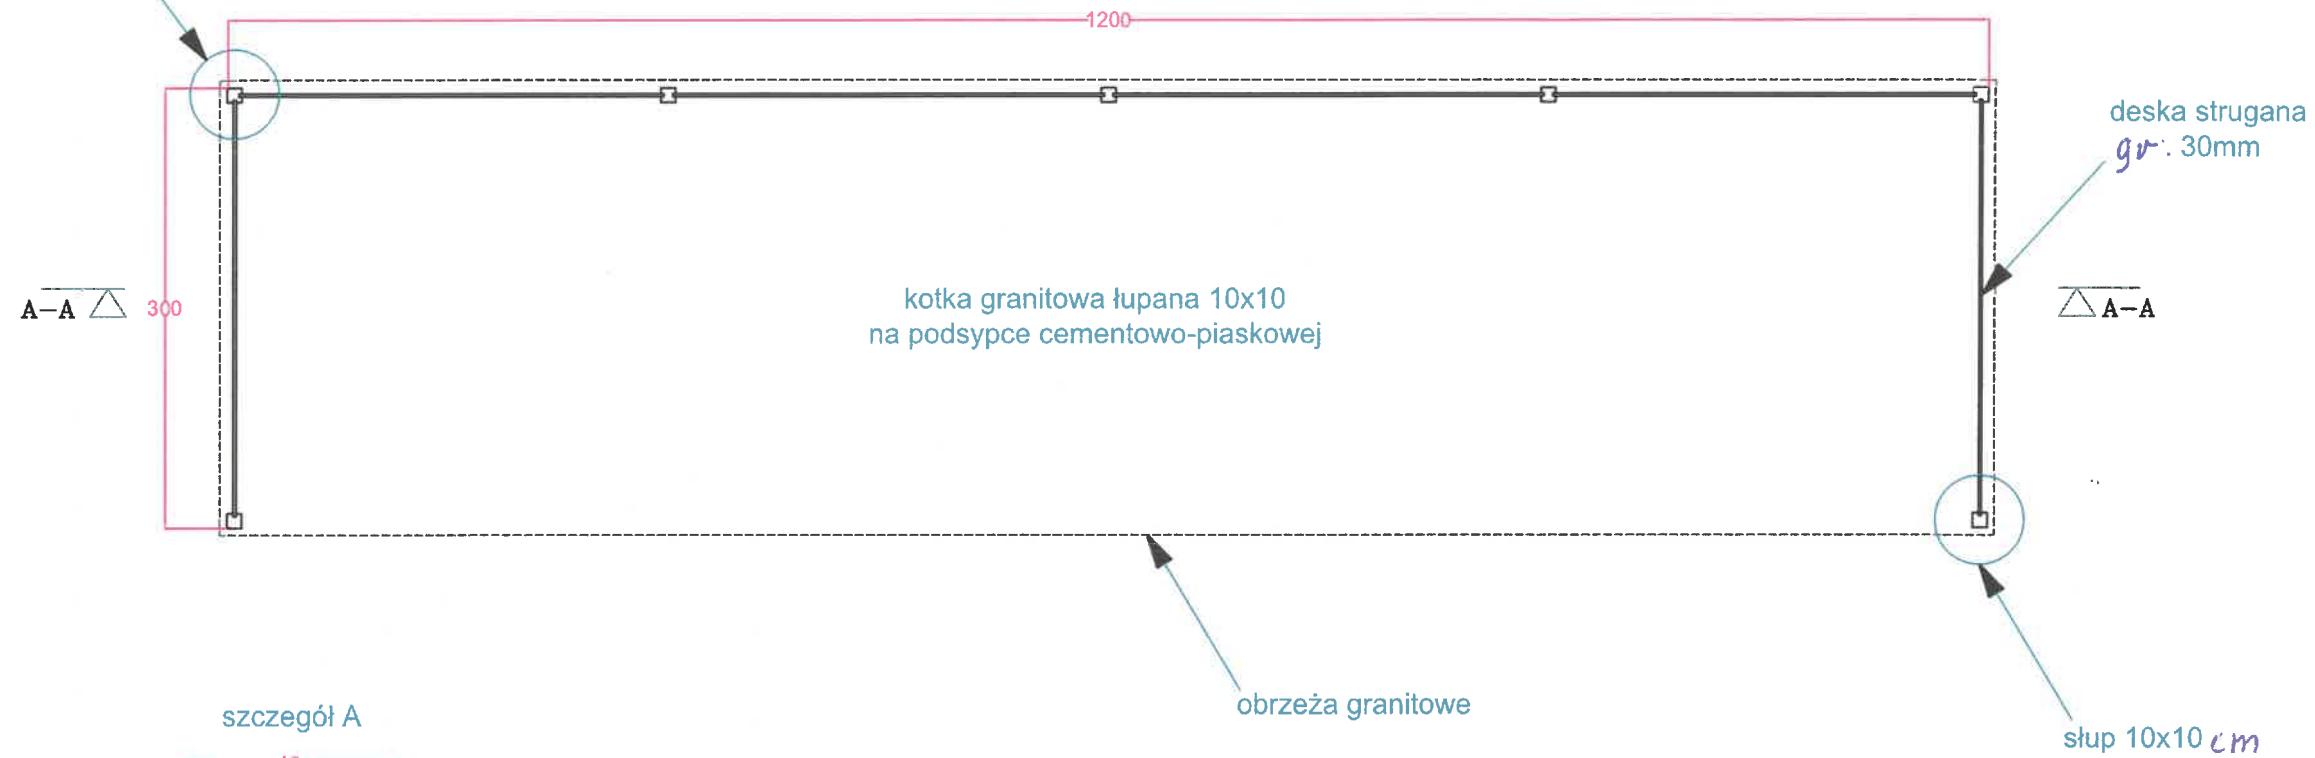


szczegół A

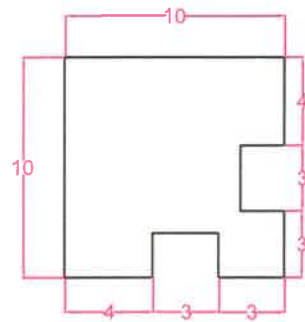

A-A

deska ażurowa 14 szt., szerokość 12cm, przerwa 2cm

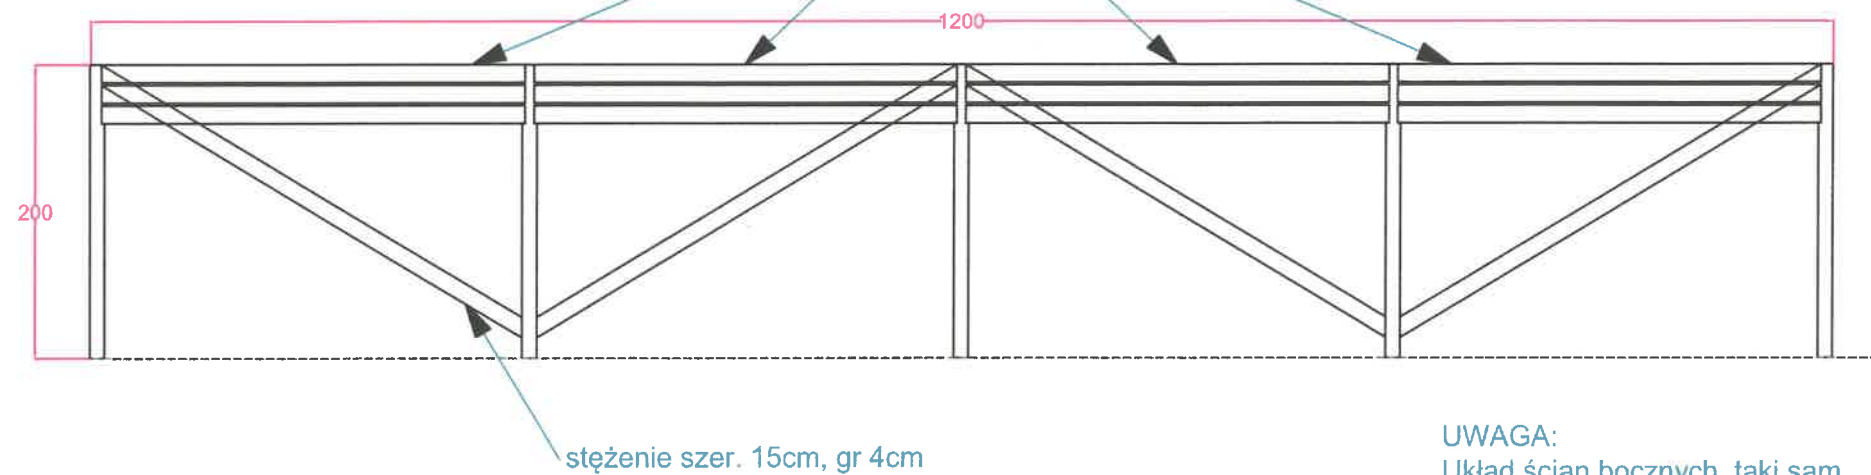

## MATERIAŁ:

1. Drewno: sosna, meranti
2. Impregnacja: przeciwgrzybom i owadom
3. Malowanie: Lazura, 3kolor bezbarwny

UWAGA:  
Układ ścian bocznych, taki sam  
jak ścian tylnich

WYMIARY W CM